

DOHODA**O REALIZACI PŘELOŽKY PLYNOVODNÍ PŘÍPOJKY A ČÁSTI ODBĚRNÉHO PLYNOVÉHO ZAŘÍZENÍ**

dle § 70 zák. č. 458/2000 Sb., energetický zákon, ve znění pozdějších předpisů a dle § 1746 odst. 2 zákona č. 89/2012 Sb., občanský zákoník

A O PRÁVU PROVÉST STAVBU VE SMYSLU ZÁKONA č. 183/2006 Sb.

číslo: 7700072239/17

název stavby: Reko MS Děčín - Riegrova+1

I. Účastníci dohody**RWE GasNet, s.r.o.** (dále v textu RWE GN)

Klíšská 940, PSČ 401 17 Ústí nad Labem

IČ: 27295567

DIČ: CZ27295567

Zapsaná v OR: Krajský soud v Ústí nad Labem, sp.zn. C 23083

Zastoupena dle plné moci:

RWE Distribuční služby, s.r.o.

Plynárenská 499/1, Zábrdovice, 602 00 Brno

IČ: 27935311

DIČ: CZ27935311

Zapsaná v OR: Krajský soud v Brně, sp. zn. C 57165

Která je dále zastoupená: Inpos-projekt, s.r.o.

Nitranská 381/7a

460 07 Liberec 3

IČ: 25446355

DIČ: CZ25446355

Zapsaná v OR/ŽR: Krajským soudem v Ústí nad Labem, oddíl C, vložka 18615

Jednatel/zastoupená: Ing.Liborem Braunem - jednatel
Ing.Tomášem Lufinkou - jednatel

(dále jen „RWE GN“)

A

ZEMNÍ PLYN



Obchodní firma / Jméno a příjmení: Benda Luboš (SJM)

Adresa sídla / Bydliště: [REDACTED]

IČ / Datum narození:

Obchodní firma / Jméno a příjmení: Bendová Hana Bc. (SJM)

Adresa sídla / Bydliště: [REDACTED]

IČ / Datum narození:

Obchodní firma / Jméno a příjmení: Bulva Pavel (SJM)

Adresa sídla / Bydliště: [REDACTED]

IČ / Datum narození:

Obchodní firma / Jméno a příjmení: Bulvová Eva (SJM)

Adresa sídla / Bydliště: [REDACTED]

IČ / Datum narození:

Obchodní firma / Jméno a příjmení: Cully Miroslav

Adresa sídla / Bydliště: [REDACTED]

IČ / Datum narození:

Obchodní firma / Jméno a příjmení: Doubrava Jan (SJM)

Adresa sídla / Bydliště: [REDACTED]

IČ / Datum narození:

Obchodní firma / Jméno a příjmení: Doubravová Alena (SJM)

Adresa sídla / Bydliště: [REDACTED]

IČ / Datum narození:

Obchodní firma / Jméno a příjmení: Fanta Ladislav (SJM)

Adresa sídla / Bydliště: [REDACTED]

IČ / Datum narození:

RWE
Distribuční služby, s.r.o.Plynárenská 499/1
Zábrdovice
602 00 BrnoT +420 532 221 111
F +420 545 578 571
E info.ds@rwe.cz
I www.rwe.czIČ: 27935311
DIČ: CZ27935311Zápis do obchodního
rejstříku:
Krajský soud v Brně,
oddíl C, vložka 57165,
dne 26. 7. 2007Bankovní spojení:
ČSOB
Číslo účtu: 17837923
Kód banky: 0300NONSTOP
ZÁKAZNICKÁ LINKA840 11 33 55
info@rwe.cz

Obchodní firma / Jméno a příjmení: Fantová Kateřina (SJM)

Adresa sídla / Bydliště:

IČ / Datum narození:

Obchodní firma / Jméno a příjmení: Frank Jiří

Adresa sídla / Bydliště:

IČ / Datum narození:

Obchodní firma / Jméno a příjmení: Frýda Jiří

Adresa sídla / Bydliště:

IČ / Datum narození:

Obchodní firma / Jméno a příjmení: Horák Petr

Adresa sídla / Bydliště:

IČ / Datum narození:

Obchodní firma / Jméno a příjmení: Káchová Eva

Adresa sídla / Bydliště:

IČ / Datum narození:

Obchodní firma / Jméno a příjmení: Klein Alexander (SJM)

Adresa sídla / Bydliště:

IČ / Datum narození:

Obchodní firma / Jméno a příjmení: Klein Monika (SJM)

Adresa sídla / Bydliště:

IČ / Datum narození:

Obchodní firma / Jméno a příjmení: Krinert Vladimír

Adresa sídla / Bydliště:

IČ / Datum narození:

Obchodní firma / Jméno a příjmení: Kühnl Jaroslav (SJM)

Adresa sídla / Bydliště:

IČ / Datum narození:

Obchodní firma / Jméno a příjmení: Kühnlová Apolena (SJM)

Adresa sídla / Bydliště:

IČ / Datum narození:

Obchodní firma / Jméno a příjmení: Laubeová Milada

Adresa sídla / Bydliště:

IČ / Datum narození:

Obchodní firma / Jméno a příjmení: Macurová Vladimíra

Adresa sídla / Bydliště:

IČ / Datum narození:

Obchodní firma / Jméno a příjmení: Mrazíková Emilie

Adresa sídla / Bydliště:

IČ / Datum narození:

Obchodní firma / Jméno a příjmení: Oblastní stavební bytové družstvo Děčín

Adresa sídla / Bydliště:

IČ / Datum narození:

Obchodní firma / Jméno a příjmení: Pacovská Daniela

Adresa sídla / Bydliště:

IČ / Datum narození:

ZEMNÍ PLYN



RWE
Distribuční služby, s.r.o.

Plynárenská 499/1
Zábřovice
602 00 Brno

T +420 532 221 111
F +420 545 578 571
E info.ds@rwe.cz
I www.rwe.cz

IČ: 27935311
DIČ: CZ27935311

Zápis do obchodního
rejstříku:
Krajský soud v Brně,
oddíl C, vložka 57165,
dne 26. 7. 2007

Bankovní spojení:
ČSOB
Číslo účtu: 17837923
Kód banky: 0300

NONSTOP
ZÁKAZNICKÁ LINKA

840 11 33 55
info@rwe.cz

Obchodní firma / Jméno a příjmení:	Pánek Jan
Adresa sídla / Bydliště:	
IČ / Datum narození:	
Obchodní firma / Jméno a příjmení:	Pém Milan (SJM)
Adresa sídla / Bydliště:	
IČ / Datum narození:	
Obchodní firma / Jméno a příjmení:	Pémová Květa (SJM)
Adresa sídla / Bydliště:	
IČ / Datum narození:	
Obchodní firma / Jméno a příjmení:	Rázek Pavel (SJM)
Adresa sídla / Bydliště:	
IČ / Datum narození:	
Obchodní firma / Jméno a příjmení:	Rázková Jana (SJM)
Adresa sídla / Bydliště:	
IČ / Datum narození:	
Obchodní firma / Jméno a příjmení:	Richter Miroslav
Adresa sídla / Bydliště:	
IČ / Datum narození:	
Obchodní firma / Jméno a příjmení:	Rohlíková Jitka
Adresa sídla / Bydliště:	
IČ / Datum narození:	
Obchodní firma / Jméno a příjmení:	Roubíček Vladimír
Adresa sídla / Bydliště:	
IČ / Datum narození:	
Obchodní firma / Jméno a příjmení:	Sochorovský Petr
Adresa sídla / Bydliště:	
IČ / Datum narození:	
Obchodní firma / Jméno a příjmení:	Strnad Miroslav Ing.
Adresa sídla / Bydliště:	
IČ / Datum narození:	
Obchodní firma / Jméno a příjmení:	Tomanová Dagmar
Adresa sídla / Bydliště:	
IČ / Datum narození:	
Obchodní firma / Jméno a příjmení:	Tonder Michal Ing.
Adresa sídla / Bydliště:	
IČ / Datum narození:	
Obchodní firma / Jméno a příjmení:	Vepřovský Martin (SJM)
Adresa sídla / Bydliště:	
IČ / Datum narození:	
Obchodní firma / Jméno a příjmení:	Vepřovská Šárka (SJM)
Adresa sídla / Bydliště:	
IČ / Datum narození:	
Obchodní firma / Jméno a příjmení:	Vrábel Jan (SJM)
Adresa sídla / Bydliště:	
IČ / Datum narození:	

ZEMNÍ PLYN



RWE
Distribuční služby, s.r.o.

Plynárenská 499/1
Zábřovice
602 00 Brno

T +420 532 221 111
F +420 545 578 571
E info.ds@rwe.cz
I www.rwe.cz

IČ: 27935311
DIČ: CZ27935311

Zápis do obchodního
rejstříku:
Krajský soud v Brně,
oddíl C, vložka 57165,
dne 26. 7. 2007

Bankovní spojení:
ČSOB
Číslo účtu: 17837923
Kód banky: 0300

NONSTOP
ZÁKAZNICKÁ LINKA

840 11 33 55
info@rwe.cz

Obchodní firma / Jméno a příjmení: Vrabelová Zdeňka (SJM)
Adresa sídla / Bydliště: [REDACTED]
IČ / Datum narození:
Obchodní firma / Jméno a příjmení: Zítka Luboš
Adresa sídla / Bydliště: [REDACTED]
IČ / Datum narození:
Spojení na (zástupce) vlastníka nemovitosti a OPZ:
Adresa odběrného místa: Riegrova 1342/12, Děčín II-Nové Město, 40502 Děčín Riegrova 1343/14, Děčín II-Nové Město, 40502 Děčín Riegrova 1344/16, Děčín II-Nové Město, 40502 Děčín
Parcelní číslo (k.ú. Děčín): 2179/1, 2179/3
(dále jen „vlastník“)

ZEMNÍ PLYN



II. Předmět dohody*

Předmětem této dohody je, ve smyslu příslušných ustanovení zákona č. 458/2000 Sb., o podmínkách podnikání a o výkonu státní správy v energetických odvětvích a o změně některých zákonů (energetický zákon) ve znění pozdějších předpisů (dále jen „EZ“):

- ☒ a) provedení přeložky plynovodní přípojky a části odběrného plynového zařízení (dále jen „OPZ“) a současně přemístění hlavního uzávěru plynu (dále jen „HUP“) v následujícím rozsahu a za dále dohodnutých podmínek:

☒ vybudování nového HUP včetně:	☐ úprava stávajícího objektu HUP včetně:
☒ hlavního uzávěru plynu	☐ hlavního uzávěru plynu
☐ plynoměru	☐ plynoměru
☒ více plynoměrů – nevymisťujeme	☐ více plynoměrů – nevymisťujeme
☐ uzávěru za plynoměrem	☐ uzávěru za plynoměrem
☒ změna tlakové hladiny	☐ změna tlakové hladiny

a umožnění provedení stavby přeložky plynovodní přípojky a OPZ, k čemuž vlastník svým podpisem této dohody dává souhlas nebo

- ☐ b) odpojení plynovodní přípojky od distribuční soustavy RWE GN a její ponechání v pozemku; přičemž vlastník k tomu dává podpisem této dohody svůj souhlas.

Jsou-li vlastníci pozemku dotčeného plynovodní přípojkou nebo vlastníci budovy různou osobou od vlastníka OPZ, je nutno smlouvu uzavřít také s těmito vlastníky (např. vlastníci pozemku před budovou).

Kód ☒ S ☐ N (pouze pro interní potřebu „RWE GN“)

* Zaškrtnutím pole označte požadovanou činnost

III. Technické podmínky realizace předmětu dohody

Nová plynovodní přípojka je přivedena kolmo do nového sloupku pro HUP a regulátor tlaku. Do sloupku bude na instalační rám umístěn hlavní uzávěr DN32, regulátor tlaku Fancel B40 a uzávěr DN 50. Ze sloupku prostoupí rozvod přes sklepní kóji do podzemní technické chodby, v které jsou vedeny po konzolách rozvody tepla, vody, kabelovody a plynovodní přípojka pro kotelnu. Zde bude nový rozvod veden po konzolách vedle vodovodní přípojky zhruba ve výšce 0,4 m nad podlahou. Technická chodba je poskládána z prefabrikovaných panelových boxů. V boxu č. 3, č. 9 a č. 15 rozvody odbočí do vedlejší technické místnosti, kde vystupují pod strop a zde se pokaždé na dvou místech napojí na stávající rozvod. Nepotřebné rozvody v jednotlivých číslech popisných od stávajícího HUP až po odbočku budou demontovány. Propoje na stávající rozvody budou 6x DN40. Plynoměry G4 budou ponechány uvnitř objektu beze změn. Plyn je využíván pouze na vaření, objekt má vlastní plynovodu kotelnu s vlastní přípojkou.

Nová plynovodní přípojka pro kotelnu je přivedena kolmo do stávajícího sloupku pro HUP a regulátor tlaku. Zde se za novým hlavním uzávěrem rozvod napojí na stávající rozvod a dále se do rozvodu nebude zasahovat.

Povrchy a konstrukce dotčené stavbou budou opraveny a majitel souhlasí s ponecháním nepotřebného starého potrubí v zemi.

Zhotovitelem projektové dokumentace (osoba zmocněná jednat ve věcech předmětu této dohody jménem RWE GN) je:

Inpos-projekt, s.r.o.

Nitranská 381/7a, Liberec 3, 460 07

IV. Termíny

Předpokládaný termín realizace rekonstrukce přípojky nebo jejího odpojení: duben/2017–říjen/2017.

RWE
Distribuční služby, s.r.o.

Plynárenská 499/1
Zábřovice
602 00 Brno

T +420 532 221 111
F +420 545 578 571
E info.ds@rwe.cz
I www.rwe.cz

IČ: 27935311
DIČ: CZ27935311

Zápis do obchodního
rejstříku:
Krajský soud v Brně,
oddíl C, vložka 57165,
dne 26. 7. 2007

Bankovní spojení:
ČSOB
Číslo účtu: 17837923
Kód banky: 0300

NONSTOP
ZÁKAZNICKÁ LINKA
840 11 33 55
info@rwe.cz

Upřesnění termínu se uskuteční: telefonicky, e-mailem na adresu vlastníka s předstihem alespoň 15 dnů před realizací díla: na adresu (číslo): , e-mailovým sdělením nebo SMS zprávou.
Termín přerušení dodávky plynu na předemném odběrném místě bude zákazníkem oznámen prokazatelně minimálně 15 dní předem.

V. Rozměrový náčrt umístění HUP

viz. samostatná příloha

VI. Další ujednání

- Na výše uvedeném odběrném místě bude na náklad RWE GN provedena přeložka plynovodní přípojky a části OPZ v rozsahu dle článku II. a III. této dohody. V souladu se zněním § 70 EZ se po provedení přeložky vlastnictví plynových zařízení (OPZ, PZ) nemění. RWE GN poskytuje na přeloženou část OPZ záruku po dobu 24 měsíců, počínaje dokončením předmětu této dohody. Dělicím místem je vstupní šroubení nového HUP (resp. svěrný spoj přechodky PE/ocel nebo armatury HUP). Příslušné dokumenty pro bezpečný provoz budou vlastníkově předány osobně, nebo zaslány poštou na uvedenou adresu.
- Veškeré náklady na provedení činností podle čl. II. a III. této dohody hradí RWE GN.
- Vlastník prohlašuje, že souhlasí s předmětem této dohody, akceptuje navržené technické řešení, uvedený termín a rozsah realizace. Pokud bude předmětem této dohody pouze činnost dle čl. II. písm. b) této dohody, nepoužijí se čl. IV. poslední věta a čl. VI. odst. 1. této dohody.
- Vlastník se zavazuje, že se zněním této dohody seznámí případného nabyvatele OPZ a dotčených nemovitostí. Smluvní strany se současně zavazují o případném právním nástupnictví bez zbytečného prodlení písemně informovat druhou ze smluvních stran.
- Osobami zmocněnými jednat v rámci této dohody jsou:
 - a) za RWE GN: Stanislav Nedvěd, oddělení přípravy staveb – Čechy západ, Edvarda Beneše 70, Plzeň, 304 77
e-mail případně substituční zmocněnec:
Ing. Tomáš Lufinka - jednatel firmy Inpos-projekt, s.r.o.
 - b) za vlastníka: viz. čl. I. této Dohody
- Je-li vlastník fyzickou osobou, bere na vědomí a souhlasí s tím, že RWE GN ve smyslu příslušných ustanovení zákona č. 101/2000 Sb., o ochraně osobních údajů a o změně některých zákonů, ve znění pozdějších předpisů, zpracovává a shromažďuje jeho osobní údaje, a to jen a pouze za účelem realizace této dohody, výkonu práv a povinností dle této dohody. Jiné využití se vylučuje.

ZEMNÍ PLYN



V

dne

Za vlastníka

Za RWE GN

Benda Luboš

Stanislav Nedvěd
technik přípravy staveb – Čechy západ

Bendová Hana Bc.

Ing. Tomáš Lufinka
jednatel firmy Inpos-projekt, s.r.o. "v plné moci"

Bulva Pavel

Bulvová Eva

RWE
Distribuční služby, s.r.o.

Plynárenská 499/1
Zábrdovice
602 00 Brno

T +420 532 221 111
F +420 545 578 571
E info.ds@rwe.cz
I www.rwe.cz


IČ: 27935311
DIČ: CZ27935311

Zápis do obchodního
rejstříku:
Krajský soud v Brně,
oddíl C, vložka 57165,
dne 26. 7. 2007


Bankovní spojení:
ČSOB
Číslo účtu: 17837923
Kód banky: 0300

NONSTOP
ZÁKAZNICKÁ LINKA
840 11 33 55
info@rwe.cz


Technická chodba pro inženýrské sítě složená z prefabrikovaných boxů
1:200

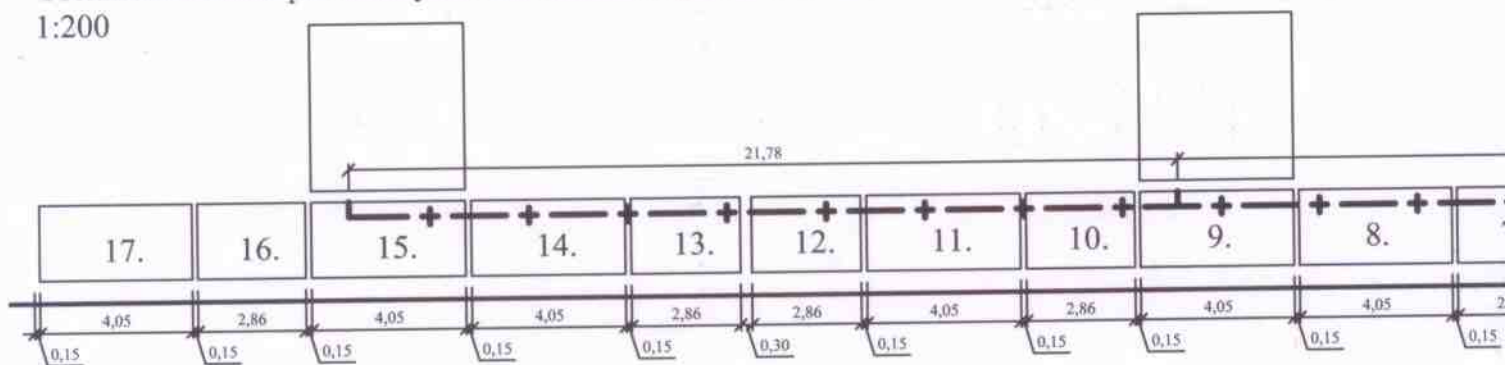


Box č.3

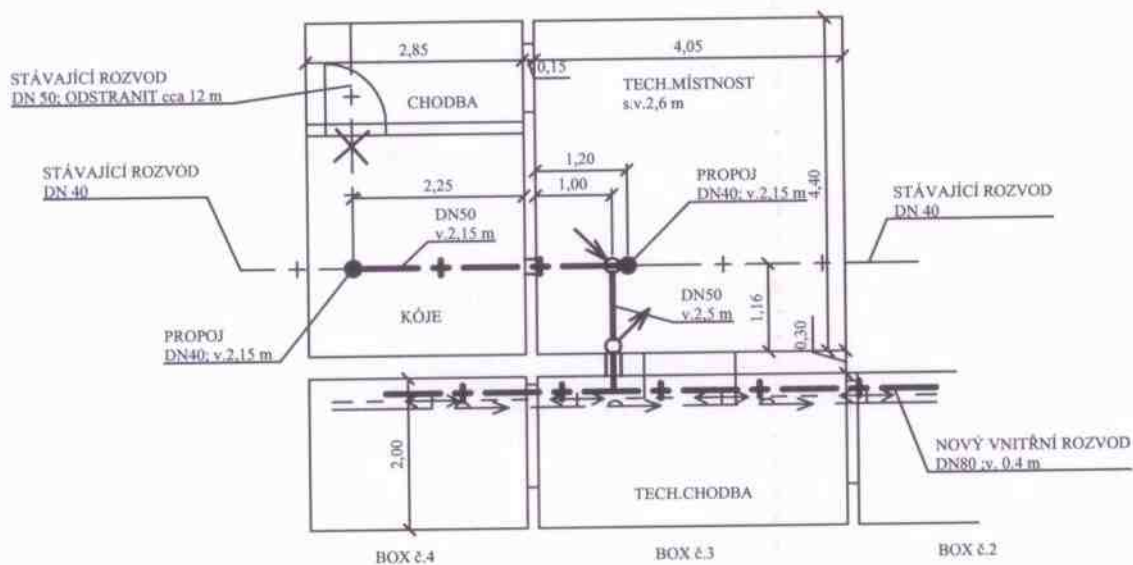


Box č.

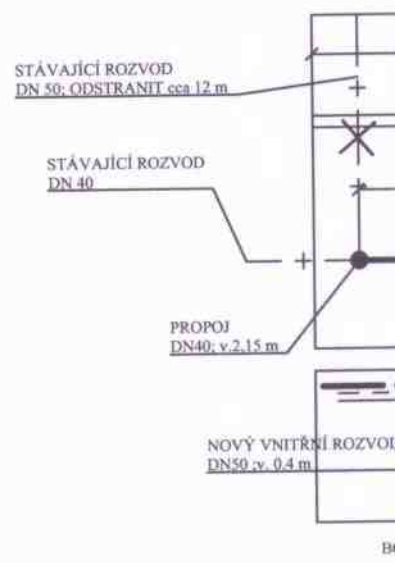


Box č.15

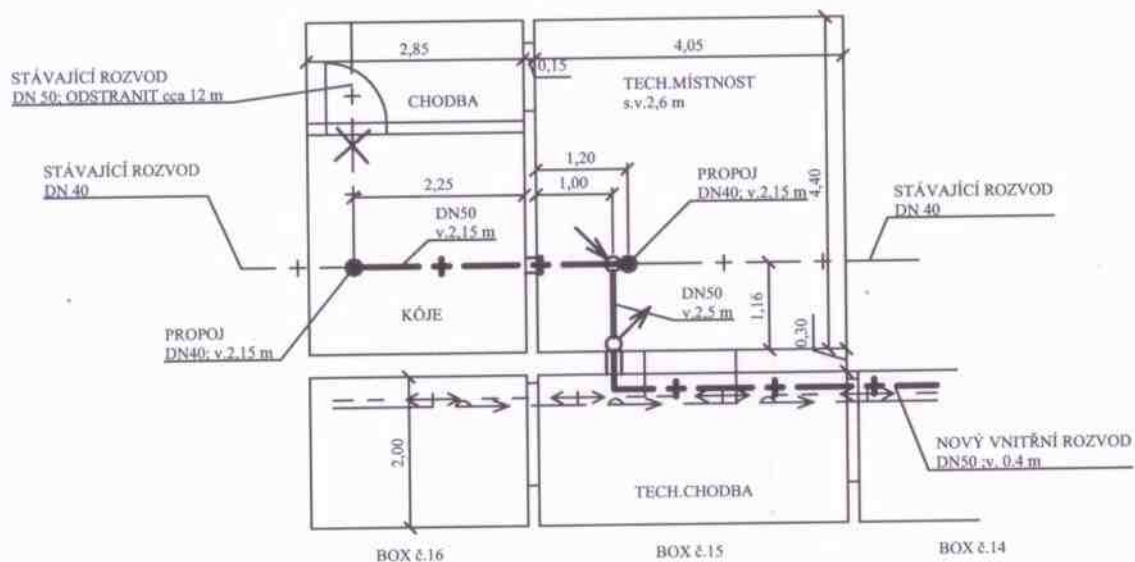

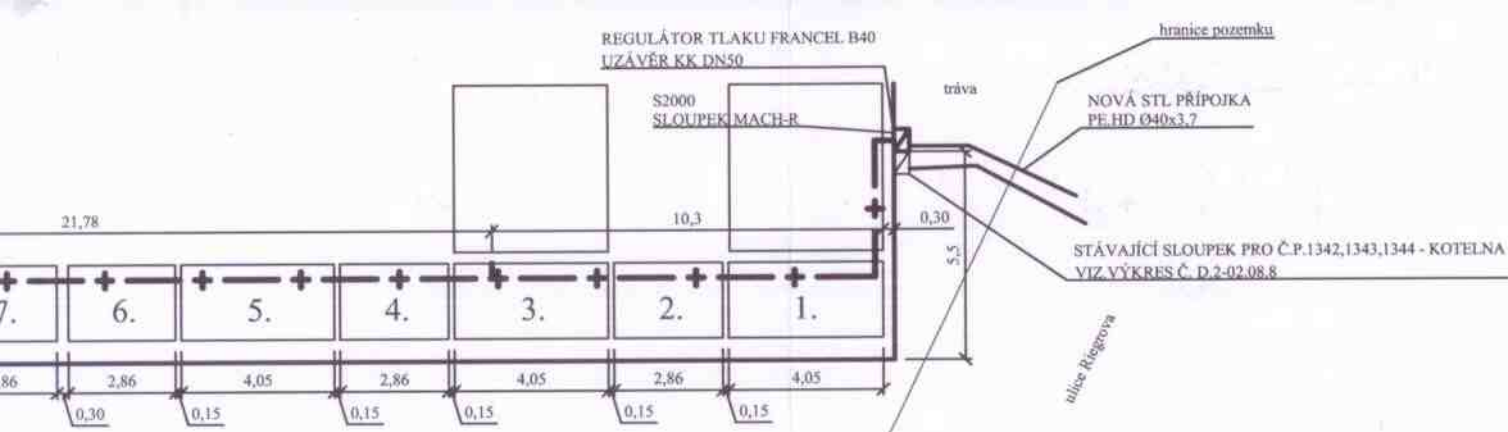

5.9

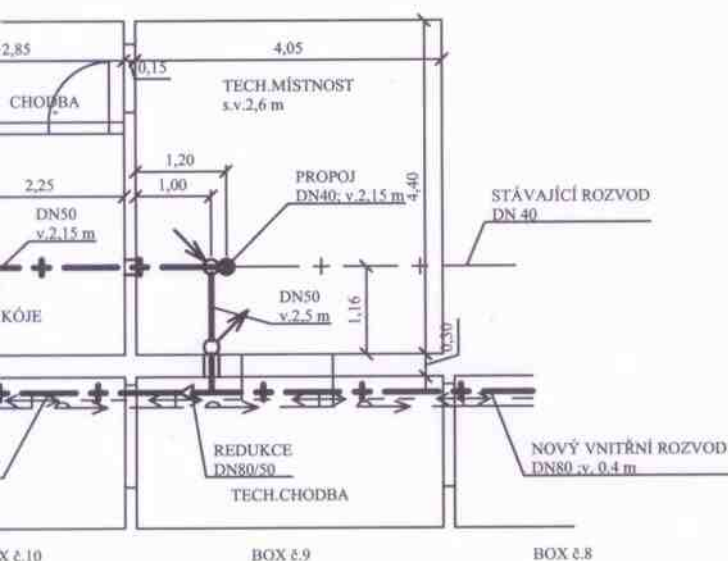


- nová plynovodní přípojka bude přivedena z ulice Riegrova do prefabrikovaného sloupku typu MACH-R
- sloupek se umístí zády k lici budovy vedle stávajícího plynovodního sloupku pro kotelnu
- do sloupku bude na instalační rám umístěn hlavní uzávěr DN32, regulátor tlaku Francel B40 a uzávěr DN 50
- ze sloupku prostoupí rozvod přes sklepní kóji do podzemní technické chodby, v které jsou vedeny po konzolách rozvody tepla, vody, kabelovody a plynovodní přípojka pro kotelnu
- zde bude nový rozvod veden po konzolách vedle vodovodní přípojky zhruba ve výšce 0,4 m nad podlahou
- technická chodba je poskládána z prefabrikovaných panelových boxů. V boxu č. 3, č.9 a č. 15 rozvody odbočí do vedlejší technické místnosti, kde vystoupají pod strop a zde se pokaždé na dvou místech napojí na stávající rozvod
- nepotřebné rozvody v jednotlivých číslech popisných od stávajícího HUP až po odbočku budou demontovány
- propoj na stávající rozvod bude 6x DN40
- 33x plynoměrů G4 budou ponechány uvnitř objektu beze změn
- plyn je využíván pouze na vaření, objekt má vlastní plynovodu kotelnu s vlastní přípojkou

Ocelové potrubí se opatří nátěrem žlutě č. 62 000 dle ČSN 13 0072. Chráničku v obvodové zdi je nutno řádně utěsnit. K potrubí v zemi nutno umístit signalizační vodič a nad potrubí výstražnou folii PLYN. Trasa OPZ bude před provedením výkopových prací vytýčena dle požadavku majitele. Veškeré obrubníky, stávající konstrukce a ostatní části dotčeného pozemku budou uvedeny do původního stavu.

Zásyp rýh nutno řádně zhutnit a prostor trávníku oset travním semenem.

VED.PROJEKTANT	ZODP.PROJEKTANT	VYPRACOVAL	KRESLIL	 Inpos-projekt, s.r.o. Nitranská 381/7a 460 07 Liberec 3 Tel.: 482 710 025	
P.VODRÁŽKA	P.VODRÁŽKA	P.VODRÁŽKA	P.VODRÁŽKA		
<i>Bobříž</i>	<i>Bobříž</i>	<i>Bobříž</i>	<i>Bobříž</i>		
KRAJ: ÚSTECKÝ		OBEC: DĚČÍN			
INVESTOR: RWE GasNet s.r.o.				FORMÁT	2A4
REKO MS DĚČÍN – RIEGROVA + 1 D.2 PROVOZNI SOUBORY PS-02 STL PLYNOVOD. PŘÍPOJKY A OPZ				DATUM	2016-05
				ÚČEL	DPS
				Č.ZAKÁZKY	14-65P
PŮDORYS A AXONOMETRIE č.p.1342,1343,1344				MĚŘITKO	Č.VÝKRESU
				1:100	D.2-02.08.7

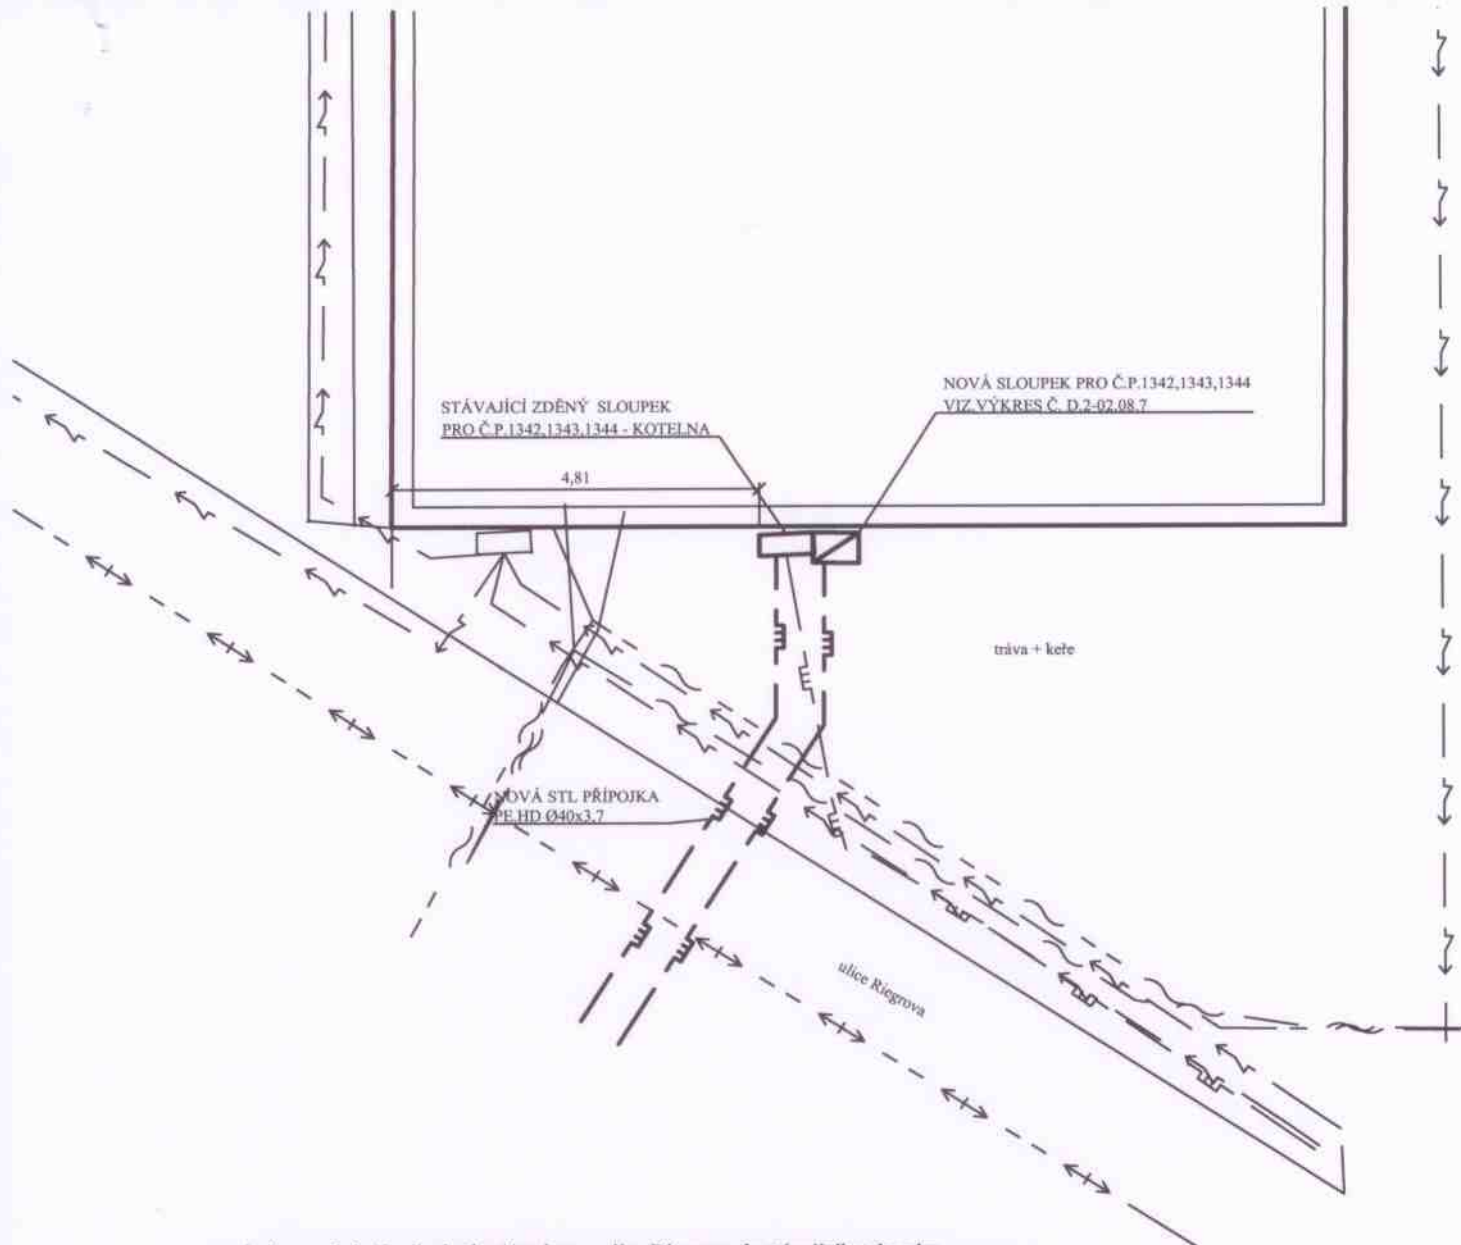

- nová plynovodní přípojka bude přivedena z ulice Riegrova do stávajícího sloupku
- do sloupku bude na instalační rám umístěn nový hlavní uzávěr DN32, stávající regulátor tlaku a uzávěr
- propoj na stávající rozvod bude na uvnitř sloupku
- dále se do rozvodu nebude zasahovat
- v trase nové přípojky budou odstraněny keře pouze v nejnútnejším rozsahu

Ocelové potrubí se opatří nátěrem žluť č. 62 000 dle ČSN 13 0072. K potrubí v zemi nutno umístit signalizační vodič a nad potrubí výstražnou folii PLYN. Veškeré obrubníky, stávající konstrukce a ostatní části dotčeného pozemku budou uvedeny do původního stavu.

Zásyp rýh nutno řádně zhutnit a prostor trávníku oset travním semenem.

VED.PROJEKTANT	ZODP.PROJEKTANT	VYPRACOVAL	KRESLIL	 Inpos-projekt, s.r.o. Nítronská 381/7a 460 07 Liberec 3 Tel.: 482 710 025	
P.VODRÁŽKA	P.VODRÁŽKA	P.VODRÁŽKA	P.VODRÁŽKA		
<i>Bobrůžek</i>	<i>Bobrůžek</i>	<i>Bobrůžek</i>	<i>Bobrůžek</i>		
KRAJ: ÚSTECKÝ		OBEC: DĚČÍN			
INVESTOR: RWE GasNet s.r.o.				FORMÁT	1A4
REKO MS DĚČÍN – RIEGROVA + 1 D.2 PROVOZNÍ SOUBORY PS-02 STL PLYNOVOD. PŘÍPOJKY A OPZ				DATUM	2016-05
				ÚČEL	DPS
				Č.ZAKÁZKY	14-65P
				MĚŘITKO 1:100	
PŮDORYS A AXONOMETRIE č.p.1342,1343,1344-KOTELNA					